
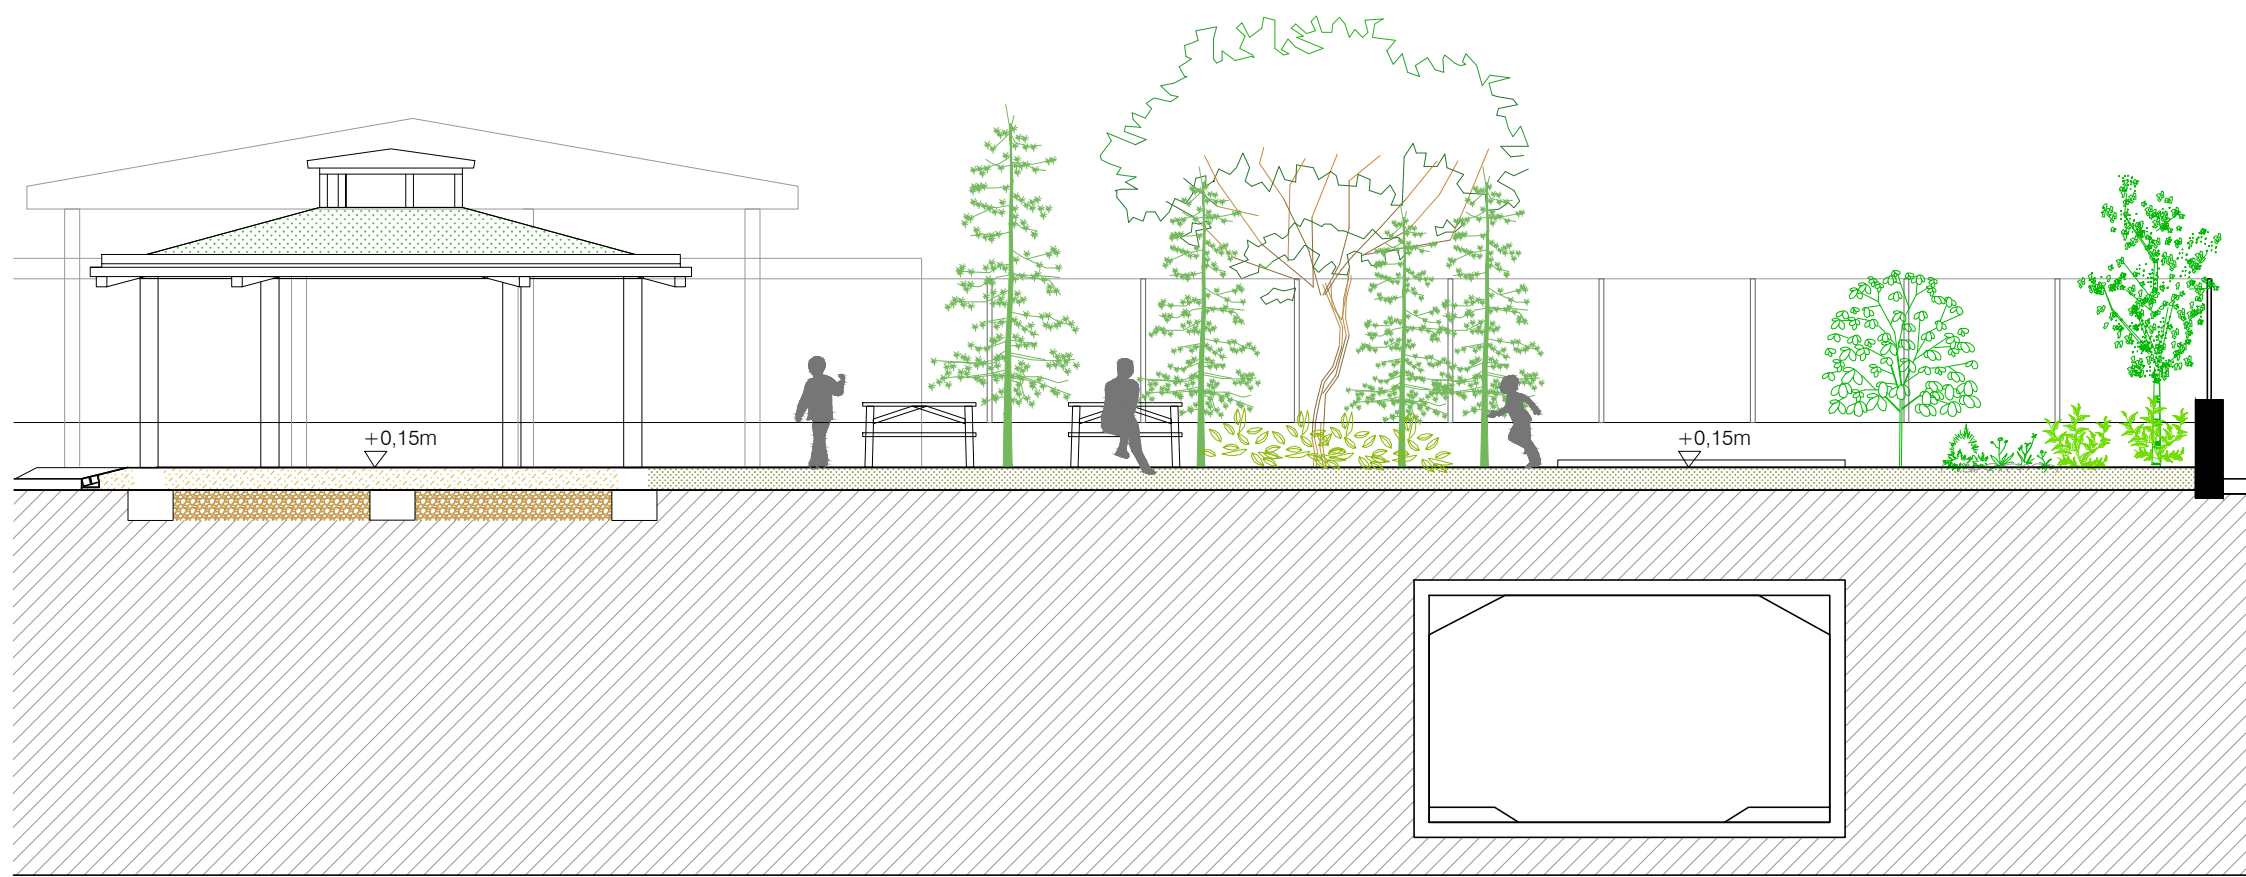


El presente documento es copia de su original del que es autora la técnica NAGORE AYESA ARANOA. Su utilización total o parcial, así como cualquier reproducción o cesión a terceros, requerirá la previa autorización expresa de su autora, quedando en todo caso prohibida cualquier modificación unilateral de la misma.

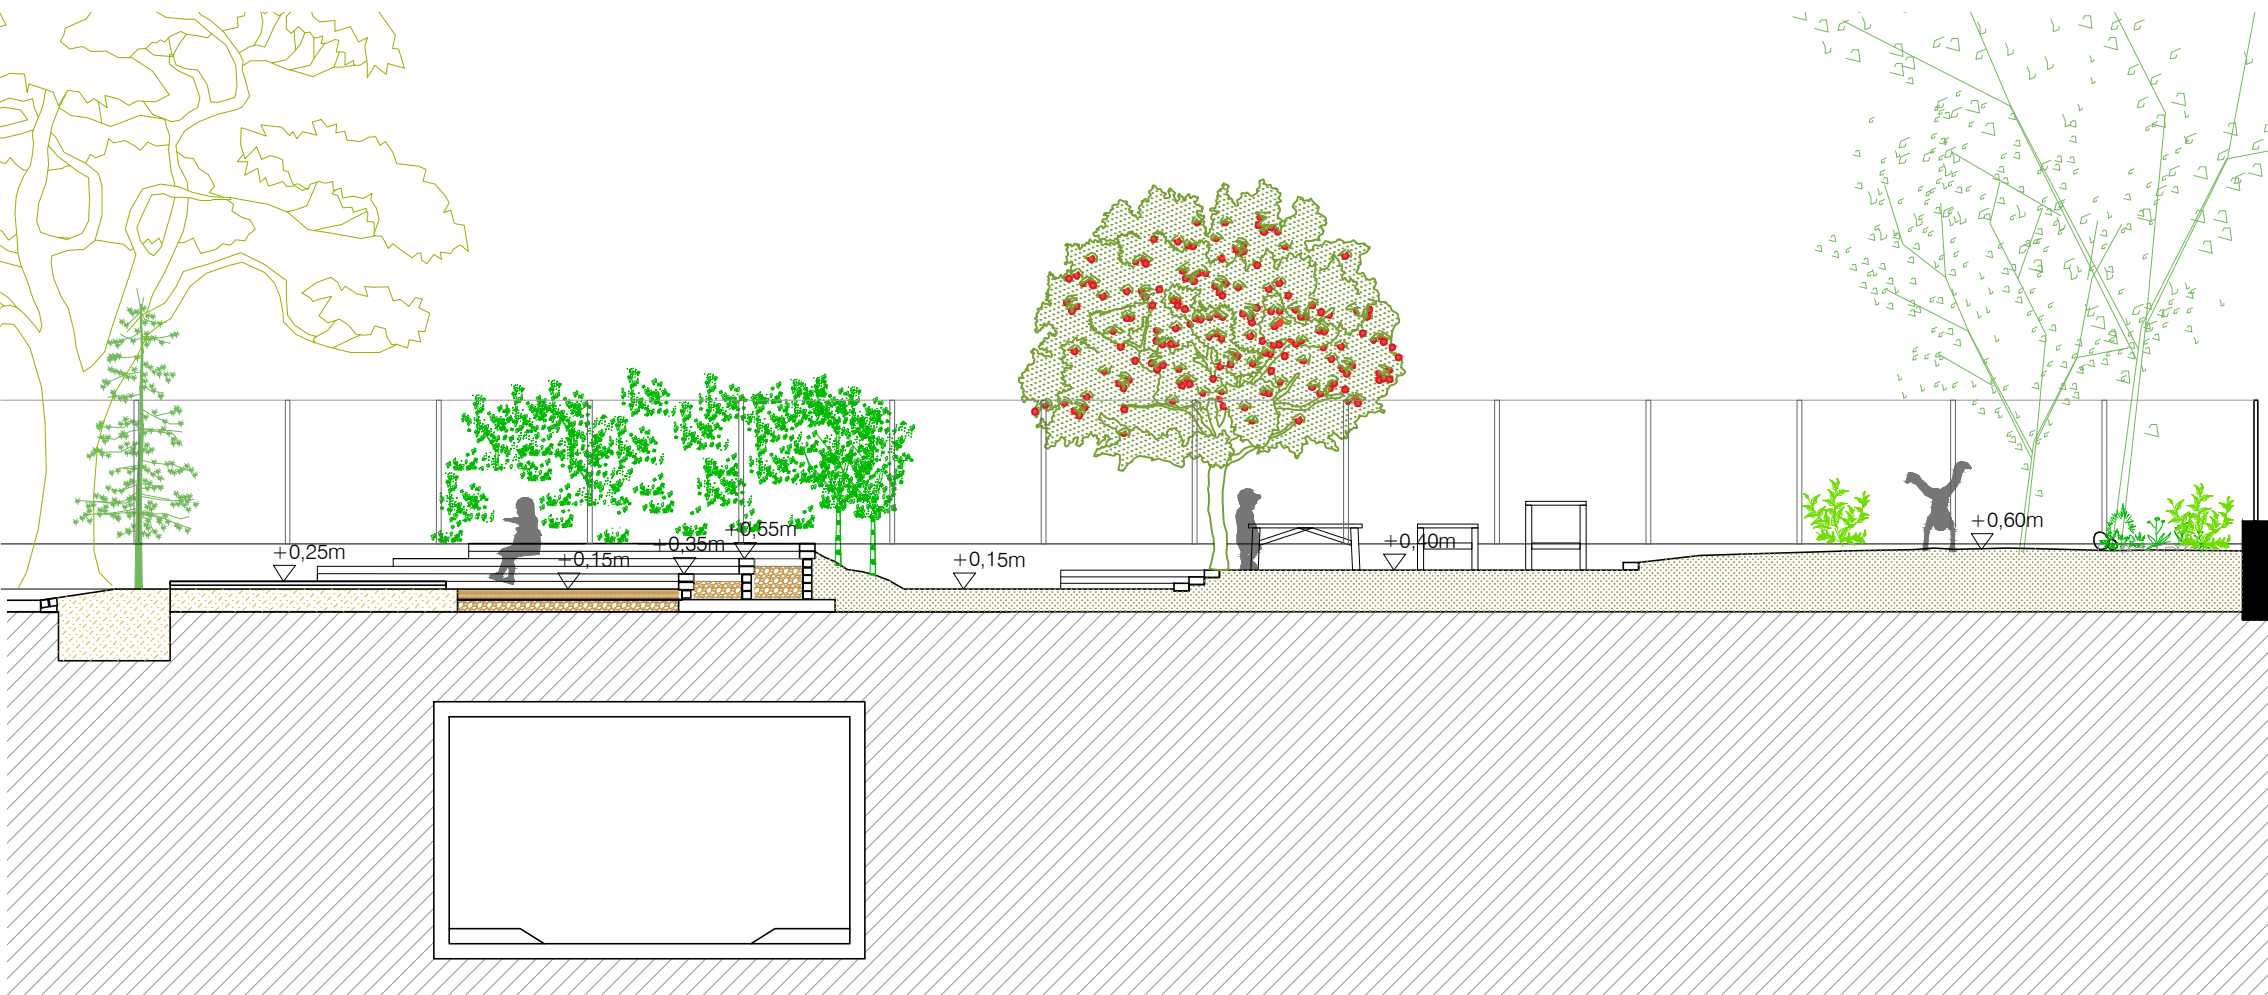

URDUÑAKO HERRI IKASTETXEKO
PATIOAREN BIRNATURALIZAZIOA
RENATURALIZACIÓN DEL PATIO
DE LA ESCUELA PÚBLICA DE ORDUÑA

E-2242

San Frantzisko kalea 3 . Urduña (Bizkaia)
Sustatzailea/ Promotor: Urduñako Udala- Ayuntamiento de Orduña

2022KO URRIAK
OCTUBRE 2022

SEKZIOAK 4
SECCIONES 4

A3 E:1/100 A1 E:1/50

12

REV 00

Arkitektoa/ Arquitecta



Lucas Rey 9-Baxua
01470 AMURRIO
945 339 927
www.giltzarri.eus

Nagore Ayesa Aranoa
634 565 750
nayesa@giltzarri.eus